




Bushaltestelle "Alte Brücke 3"

Strassenbau



Situation und Längenprofil 1:50 / Querprofile 1:100

Bauprojekt


 Wasterkingenweg, Postfach, 8193 Eglisau Tel. 043 422 30 50 info@chingenieure.ch	Datum	01.07.2025	Änderungen
	Gezeichnet	Cc	30.07.2025
	Geprüft	Rö	22.09.2025
	Format	29.7 x 126	Plannummer
	Archiv Nr.	1084	1084 - 117

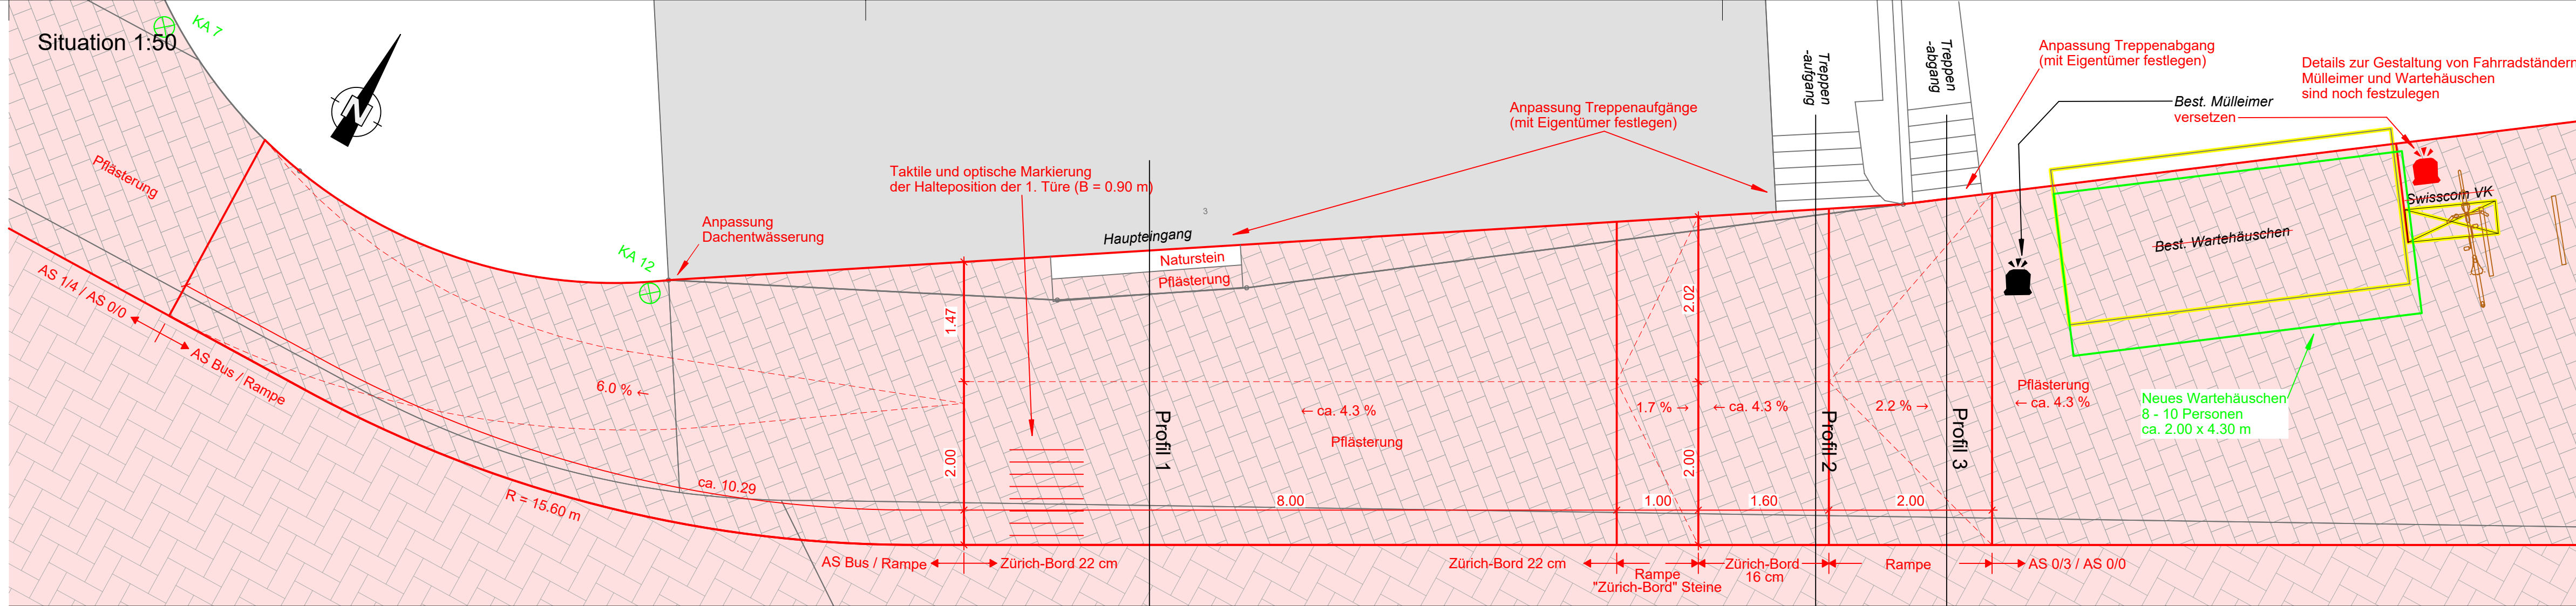


Längenprofil 1:50

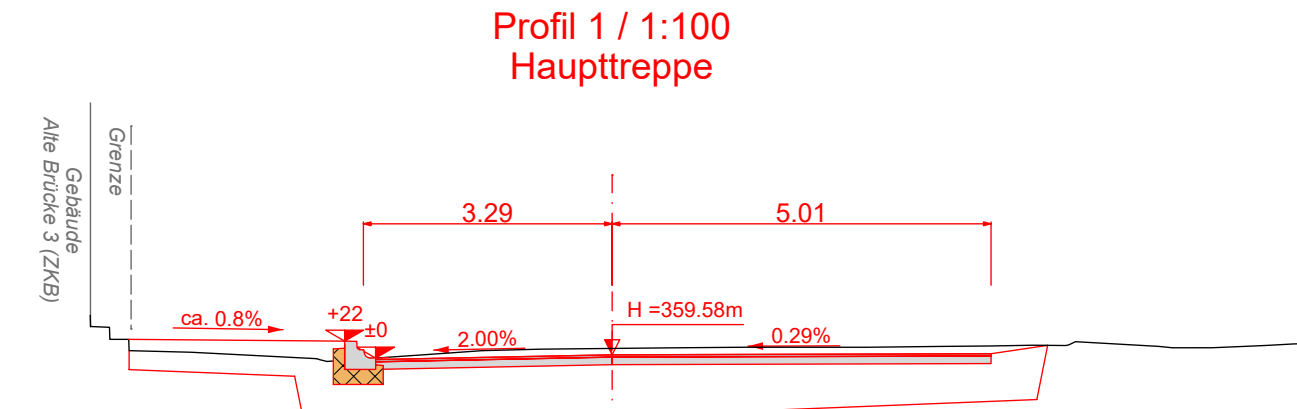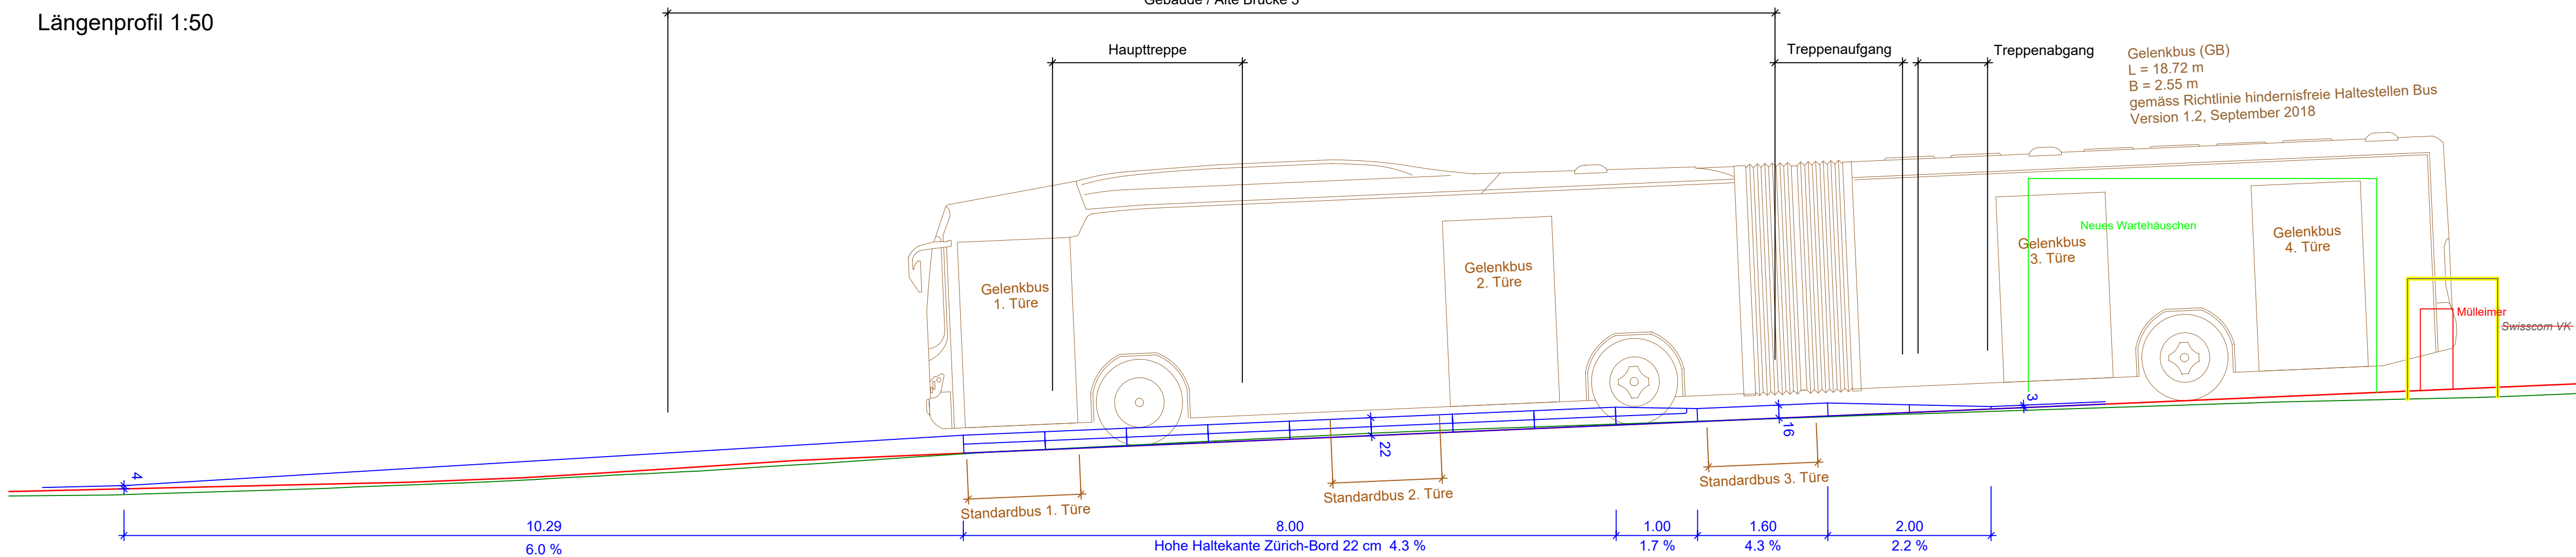

Profil 1 / 1:10
Haupttreppe

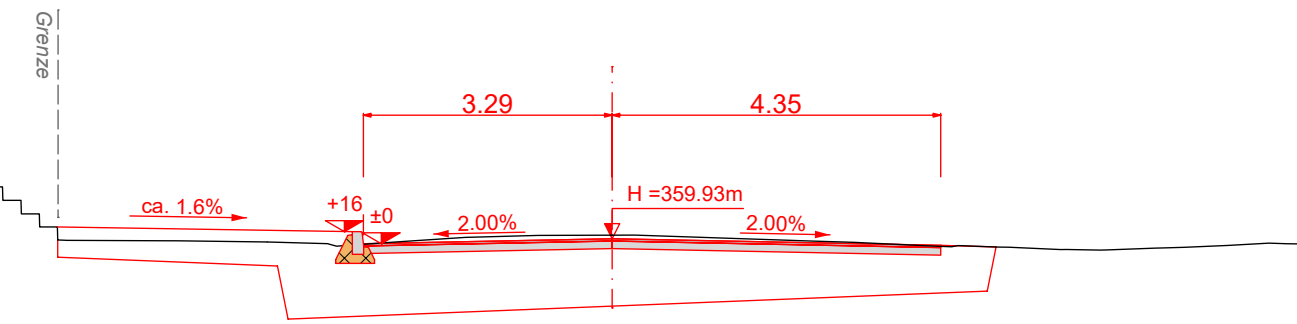

Profil 2 / 1:100
Treppenaufgang

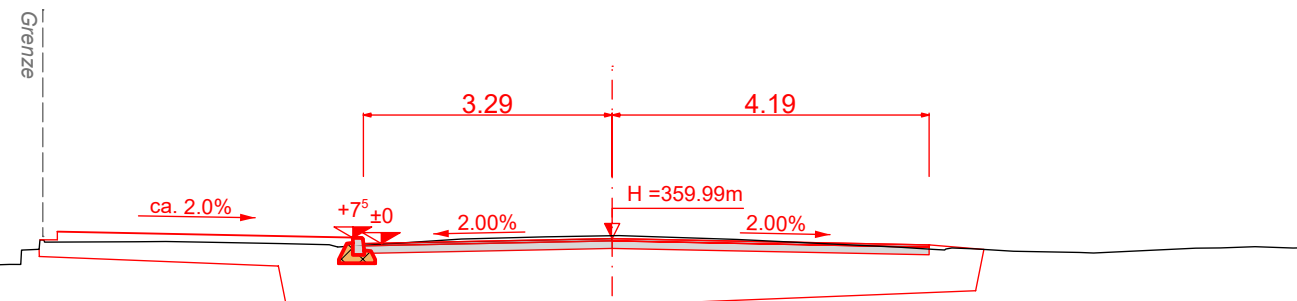

Profil 3 / 1:100
Treppenabgang

Legende (Bestand

Amtliche Vermessung

Grundstücksgrenze

Baulinie

Gebäude

Legende (Projekt)

Projektiert (Strassenbau)

Strassenachs

Strassenrand

Bankett

Abbruch

Fahrbahn: Pflasterung

Nebenflächen: Pflasterung

Kandelaber

Pflasterflächen gemäss
Bemusterung und Foto
(nur helle Steine) und in
Abhängigkeit vom Beschluss
der Gemeindeversammlung

Falls die Gemeindeversammlung der Ausführung der Pflasterung nicht zustimmt, wird der Strassenraum mit Asphaltbelag und die Bushaltestellen mit Betonbelag ausgeführt

