



Querprofil 1:100

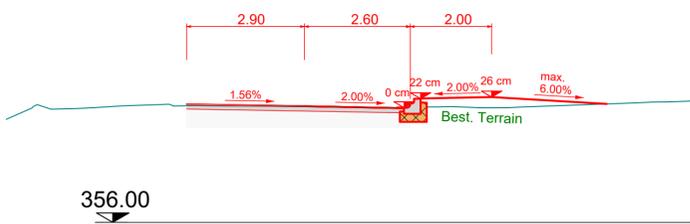


Längenprofil 1:50

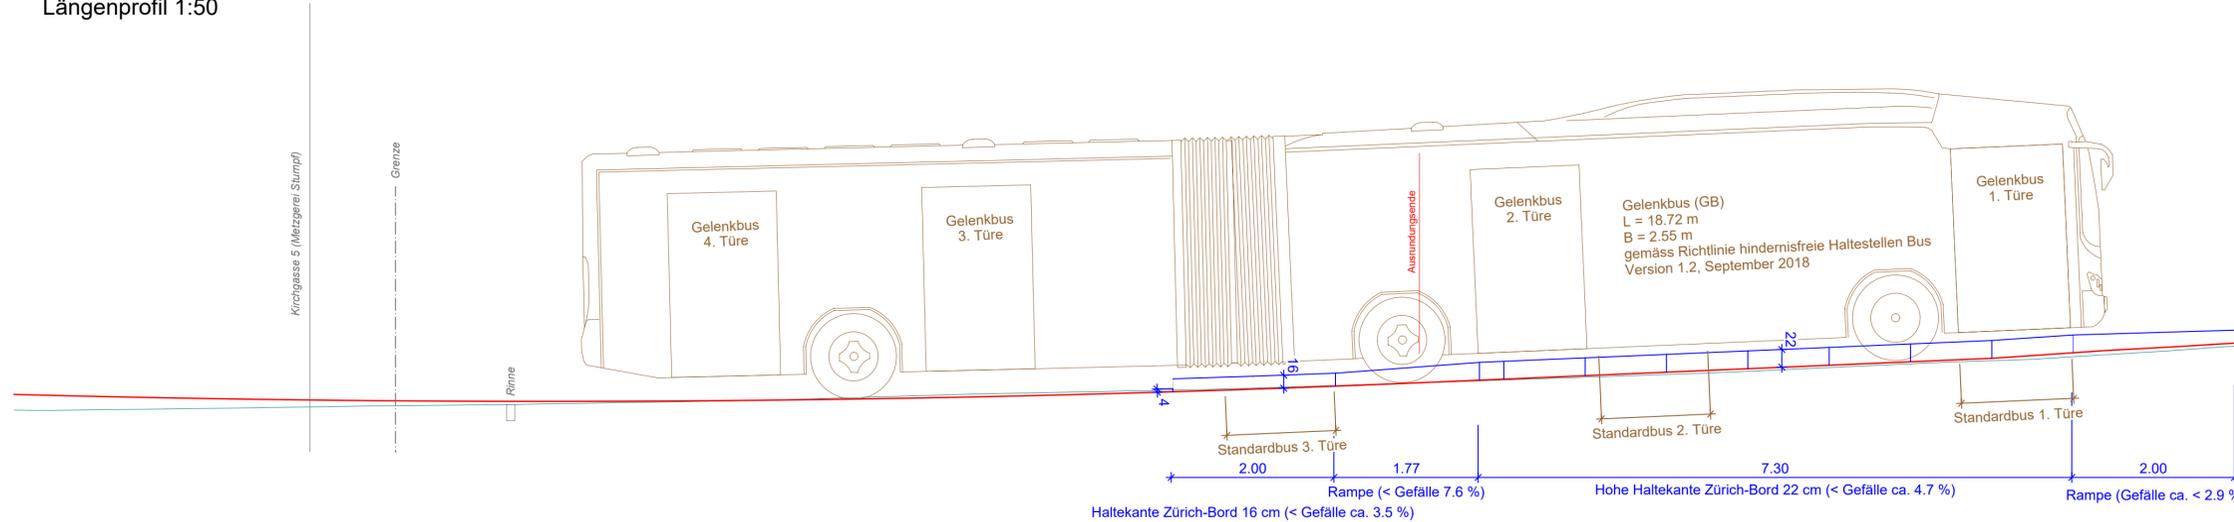

Kanton Zürich  
Gemeinde Rorbas



Situation 1:50

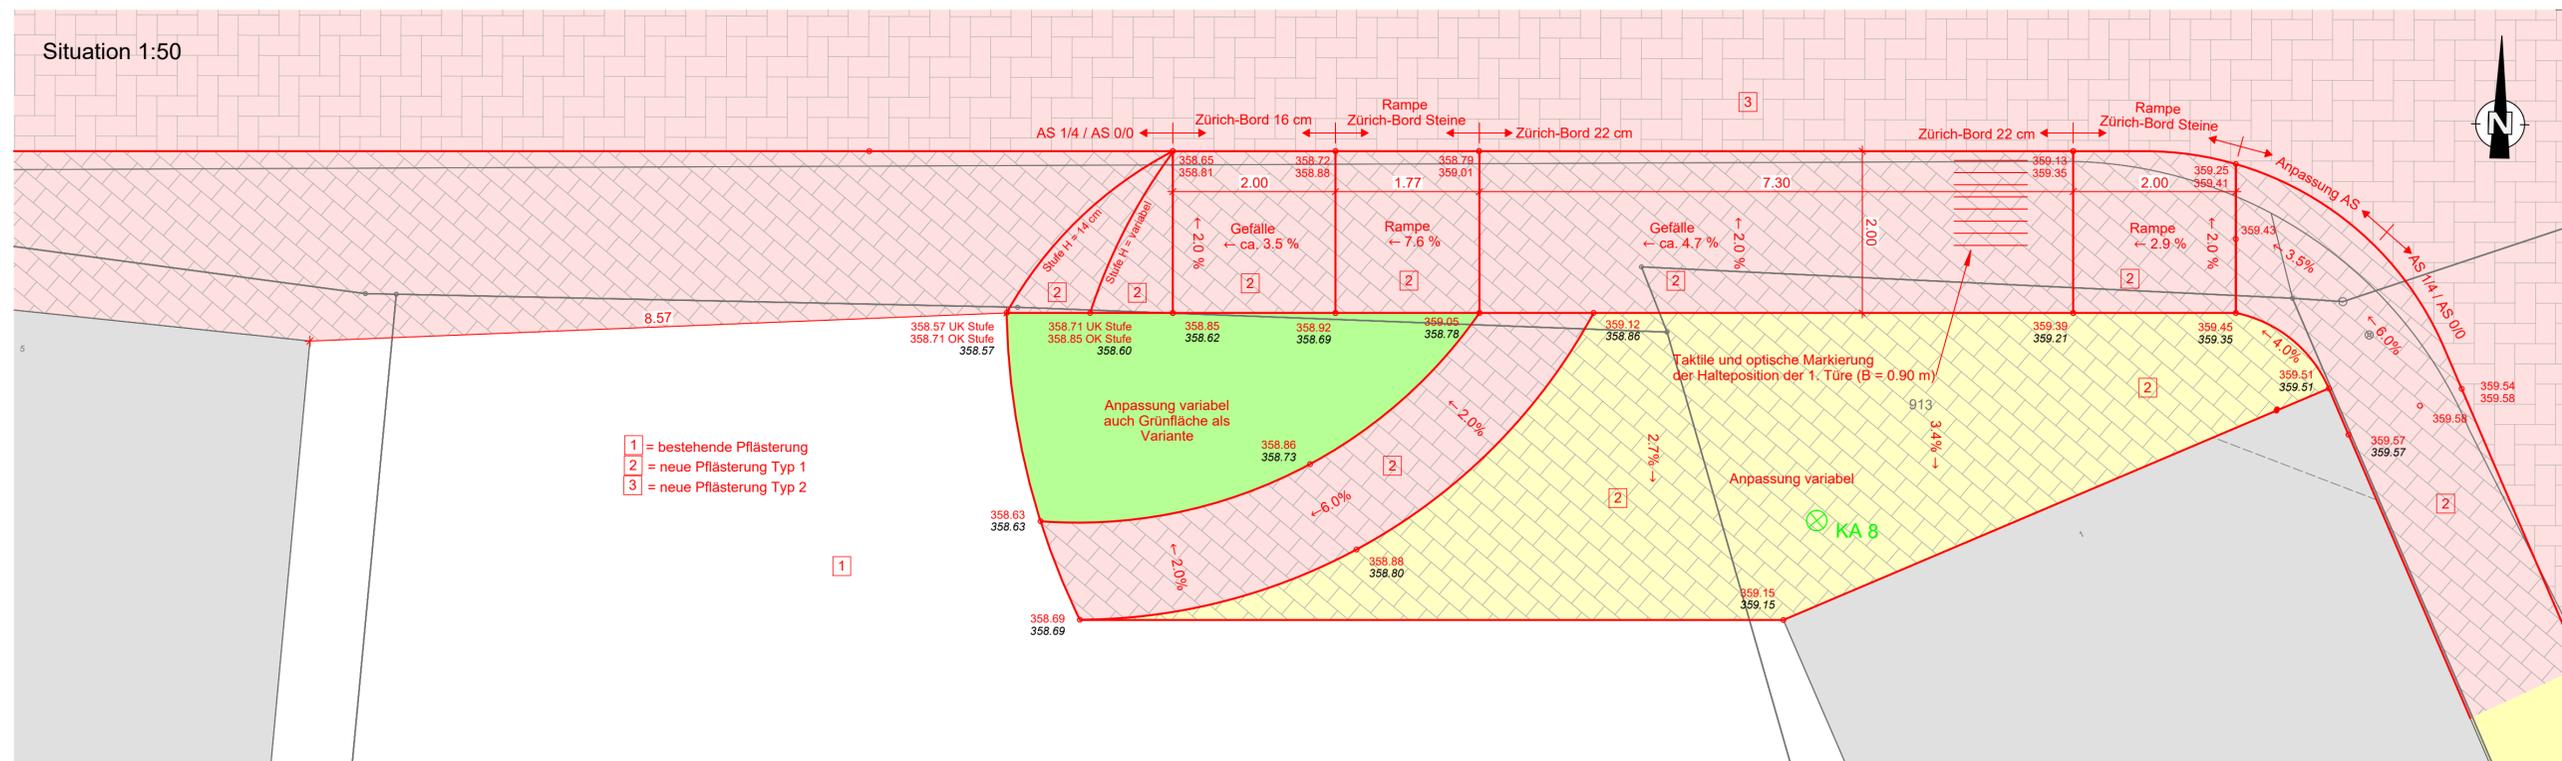

**Sanierung Kirchgasse Ost**  
Bushaltestelle "Dorfplatz"

**Strassenbau**

Situation und Längenprofil 1:50 / Querprofil 1:100

**Bauprojekt**

**Legende (Bestand)**

- Amtliche Vermessung
- Grundstücksgrenze
- - - Baulinie
- ▭ Gebäude
- ▭ Umgebung
- ▭ Mauer

**Legende (Projekt)**

- Projekt (Strassenbau)
- - - Strassenachse
- ▬ Strassenrand
- ▬ Bankett
- ▬ Abbruch

- Fahrbahn: Pflasterung
- Nebenflächen: Pflasterung
- Anpassung: Belag
- Anpassung: Grünfläche
- Anpassung: Pflasterung
- Anpassung: Verbundsteine

Pflasterflächen gemäss Bemusterung und Foto (nur helle Steine) und in Abhängigkeit vom Beschluss der Gemeindeversammlung  
Falls die Gemeindeversammlung der Ausführung der Pflasterung nicht zustimmt, wird der Strassenraum mit Asphaltbelag und die Bushaltestellen mit Betonbelag ausgeführt



Kandelaber



Datum	01.07.2025	Änderungen
Gezeichnet	Cc	30.07.2025
Geprüft	Rö	22.09.2025
Format	45 x 84	Plannummer
Archiv Nr.	1084	1084 - 119

Wasterkingenweg, Postfach, 8193 Eglistal  
Tel. 043 422 30 50  
info@chingenieure.ch