

Revision Kommunaler Richtplan

Teilrichtplan I: Fuss- und Veloverkehr

Gemeinde Rorbas, Kanton Zürich

27. August 2025

Fassung für die öffentliche Auflage und die 2. kantonale Vorprüfung

Von der Gemeindeversammlung festgesetzt am:

Namens der Gemeindeversammlung

Der Präsident:

Der Schreiber:

Von der Baudirektion genehmigt am

Für die Baudirektion:

BDV-Nr.

PLANE RAUM.

Verkehrsplanung
Raumentwicklung

Verkehrsplan

Kommunale Festlegungen

bestehend

geplant

- ○ ○ ○ ○ Fussweg
- ■ ■ ■ □ □ □ □ Veloweg
- 🚲 🚲 Veloparkierung
- V1 Massnahmen Nummer

Übergeordnete Festlegungen

bestehend

geplant

- ■ ■ ■ □ □ □ □ Radweg
- ● ● ● Fuss-/Wanderweg
- ● ● ● Fuss-/Wanderweg mit Hartbelag

Informationsinhalte

Zielorte Öffentliche Einrichtungen:

- V Gemeindeverwaltung
- W Werkgebäude
- K Kirche
- F Friedhof
- SP Einkauf mit Poststelle
- TA Tankstelle/Autowerkstatt
- GR Gemeinschaftsraum
- A Arbeitsplatzgebiet
- BH Bahnhof Embrach
- G Gesundheit

Zielorte Bildung und Erziehung:


- S Schule
- K Krippe/ Kindergarten

Zielorte Freizeiteinrichtungen:

- F Freibad Tösside
- R Ruine
- G Gastronomie
- A Anlegepunkt Kursschiff
- C Cinema
- ST Aussichtsturm

Orientierender Inhalt

- Gemeindegrenze
- Wald
- Gewässer
- ◆ Bushaltestelle

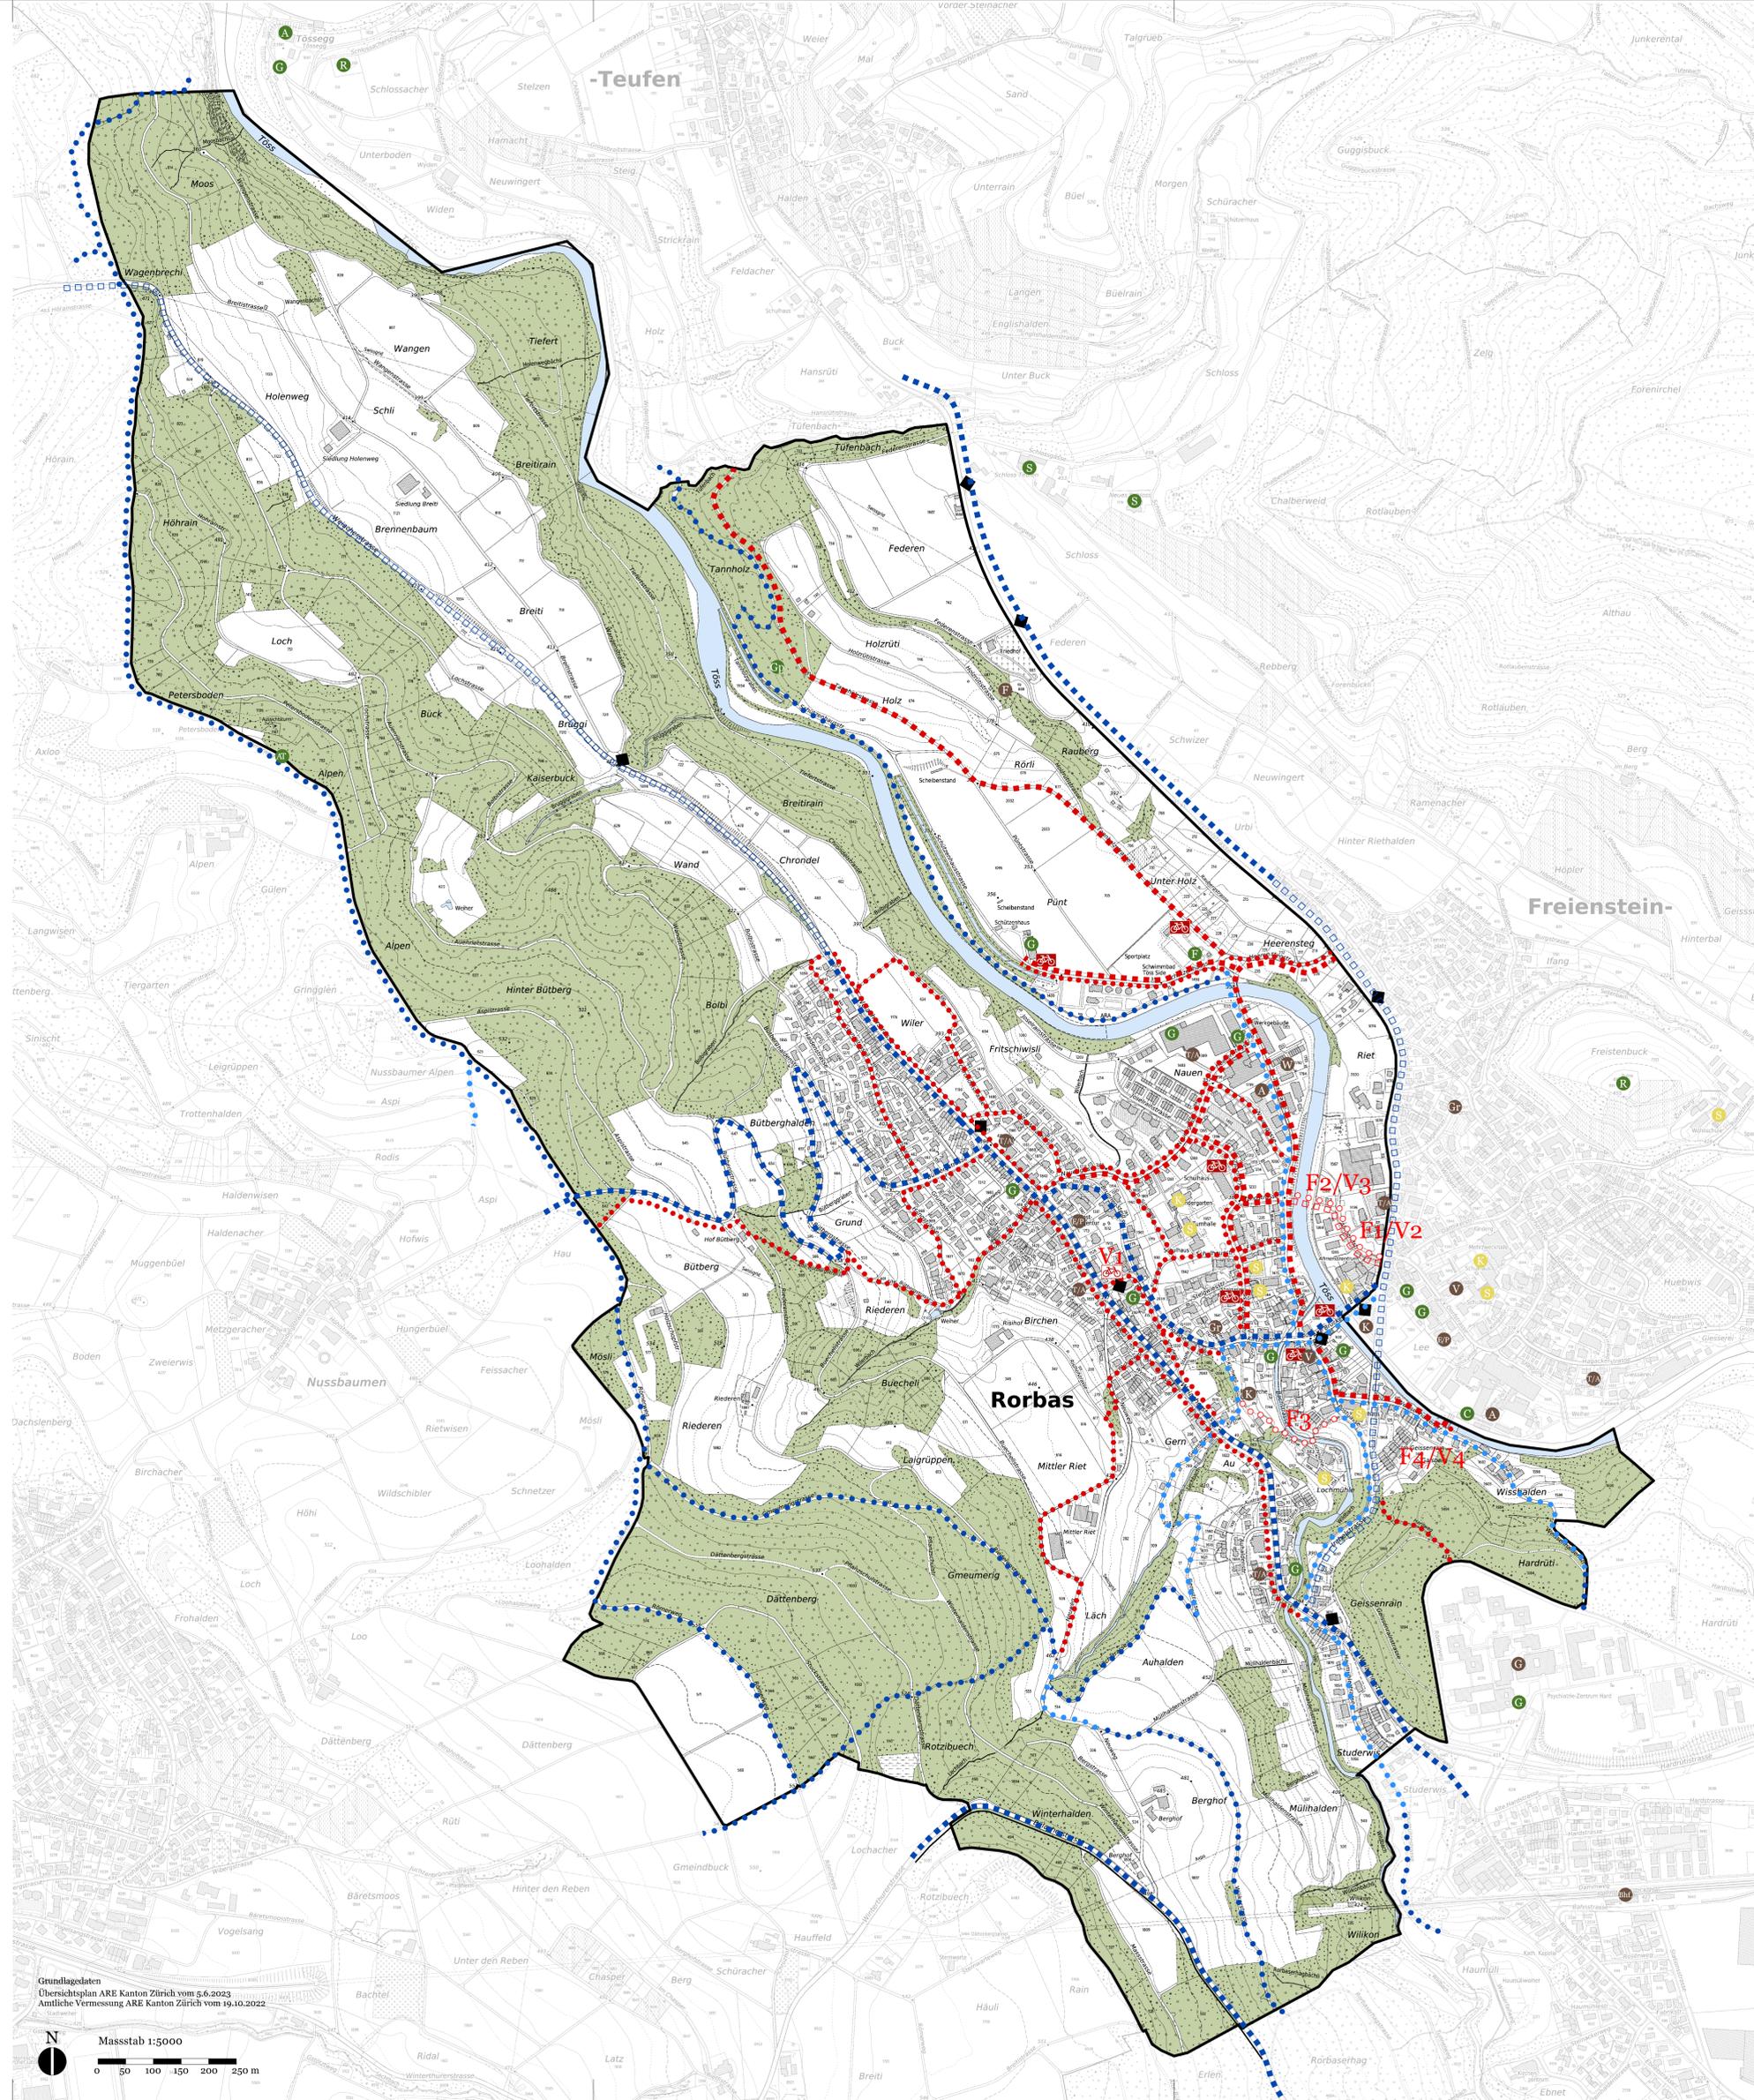

Grundlagendaten
Übersichtsplan ARE Kanton Zürich vom 5.6.2023
Amtliche Vermessung ARE Kanton Zürich vom 19.10.2022

