

Kanton Zürich
Gemeinde Rorbas



Sanierung Kirchgasse Ost

Strassenbau, öffentliche Beleuchtung



Situation 1:200

Bauprojekt



Wasterkingenweg, Postfach, 8193 Eglisau
Tel. 043 422 30 50
info@chingenieure.ch

Datum	09.08.2024	Änderungen
Gezeichnet	We	30.07.2025
Geprüft	Rö	22.09.2025
Format	29.7 x 147	Plannummer
Archiv Nr.	1084	1084 - 110

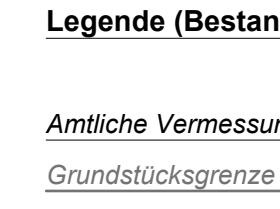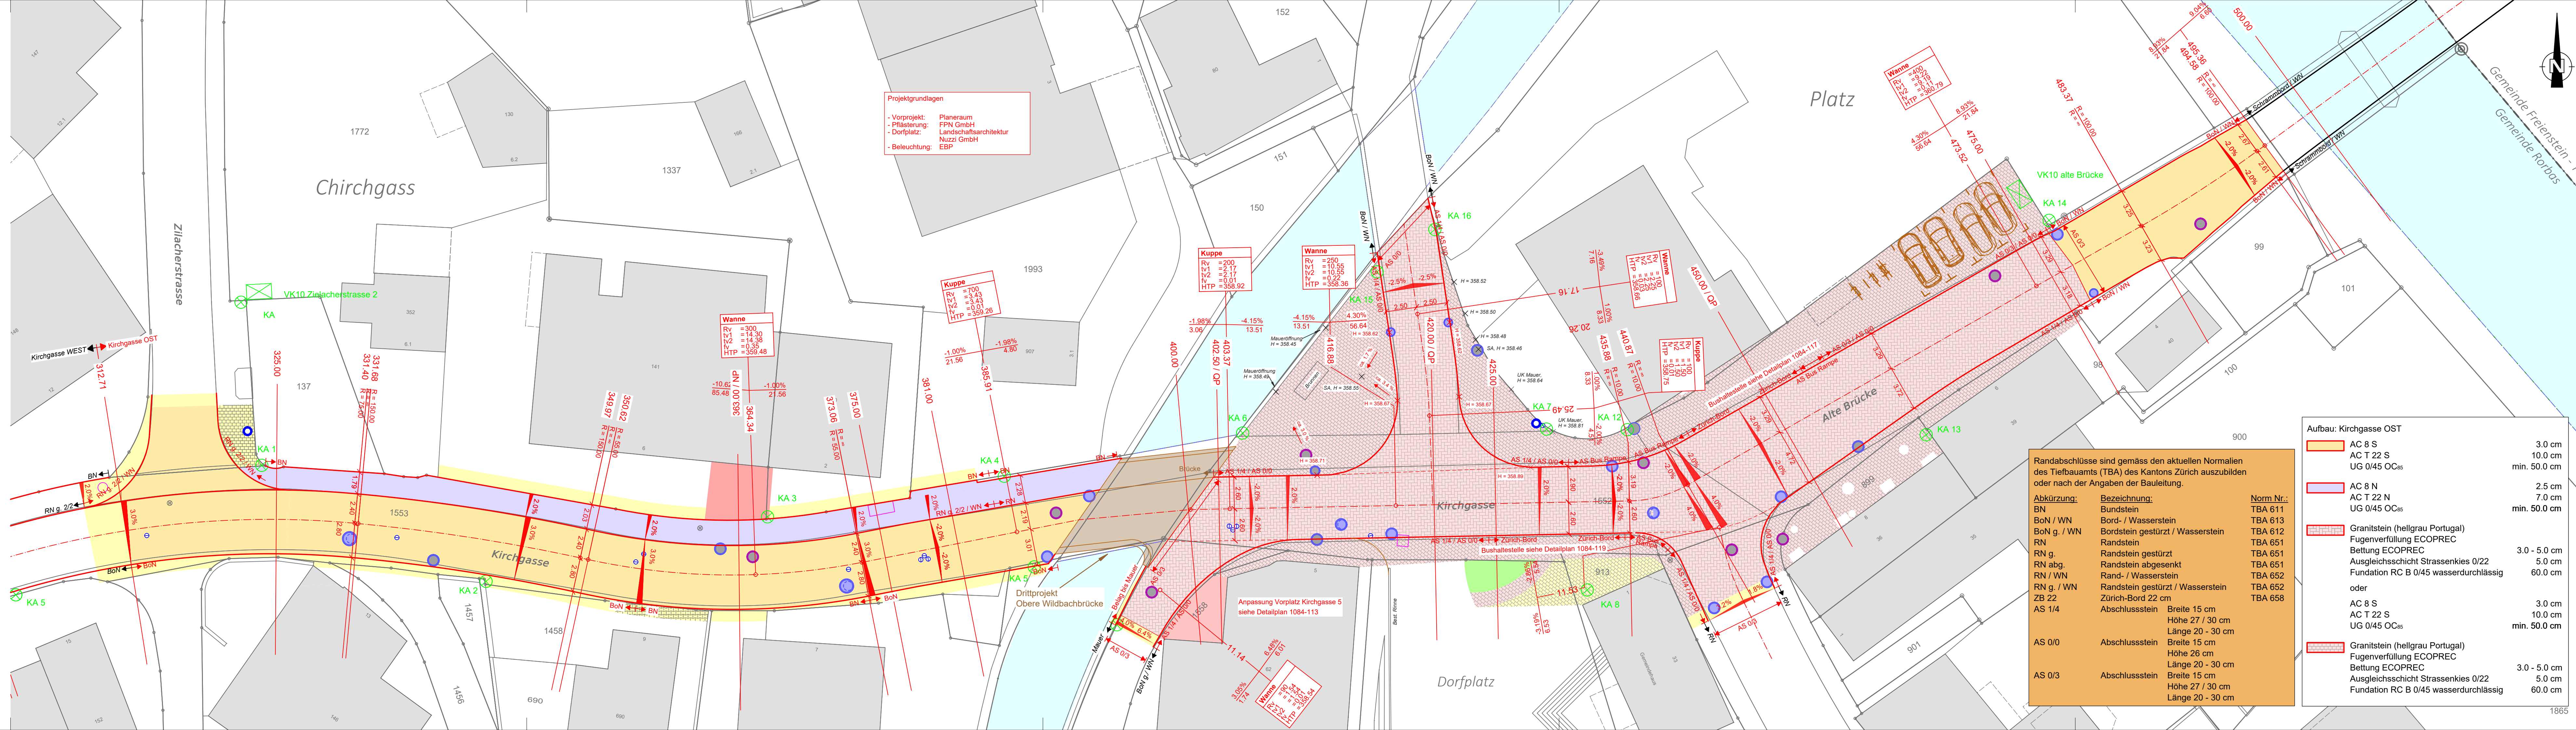

Legende (Bestand)

Amtliche Vermessung
Grundstücksgrenze
Baulinie
Gebäude
Umgebung
Mauer

Bestehend (Kanalisation)
Mischabwasser
Regenabwasser
Schmutzabwasser

Legende (Projekt)

Projekt (Strassenbau)
Strassenachse
Strassenrand
Bankett
Mauer

Drittprojekt
Fahrbahn: Oberbau neu
Fahrbahn: Pflasterung
Gehweg: Oberbau neu
Nebenflächen: Pflasterung
Anpassung: Belag
Anpassung: Beton
Anpassung: Grünfläche
Anpassung: Pflasterung
Anpassung: Verbundsteine
Drittprojekt
Ersatz Abdeckung
Strassenablauf
Ablauf
Schacht
Hydrant
Schieber
Kandelaber
Verteilkabine (Swisscom)

Pflasterflächen gemäss
Bemusterung und Foto
(nur helle Steine) und in
Abhängigkeit vom Beschluss
der Gemeindeversammlung
Falls die Gemeindeversammlung
der Ausführung der Pflasterung
nicht zustimmt, wird der Strassen-
raum mit Asphaltbelag und die
Bushaltestellen mit Betonbelag
ausgeführt

